


Situationsplaner planerad verksamhet


Underbilagor:

- 1A Verksamhetsområdets utbredning på detaljplanekartan
- 1B Preliminär föreslagen layout på kartunderlag
- 1C Preliminär föreslagen layout

Bilaga 1A: Verksamhetsområdets utbredning på detaljplanekartan

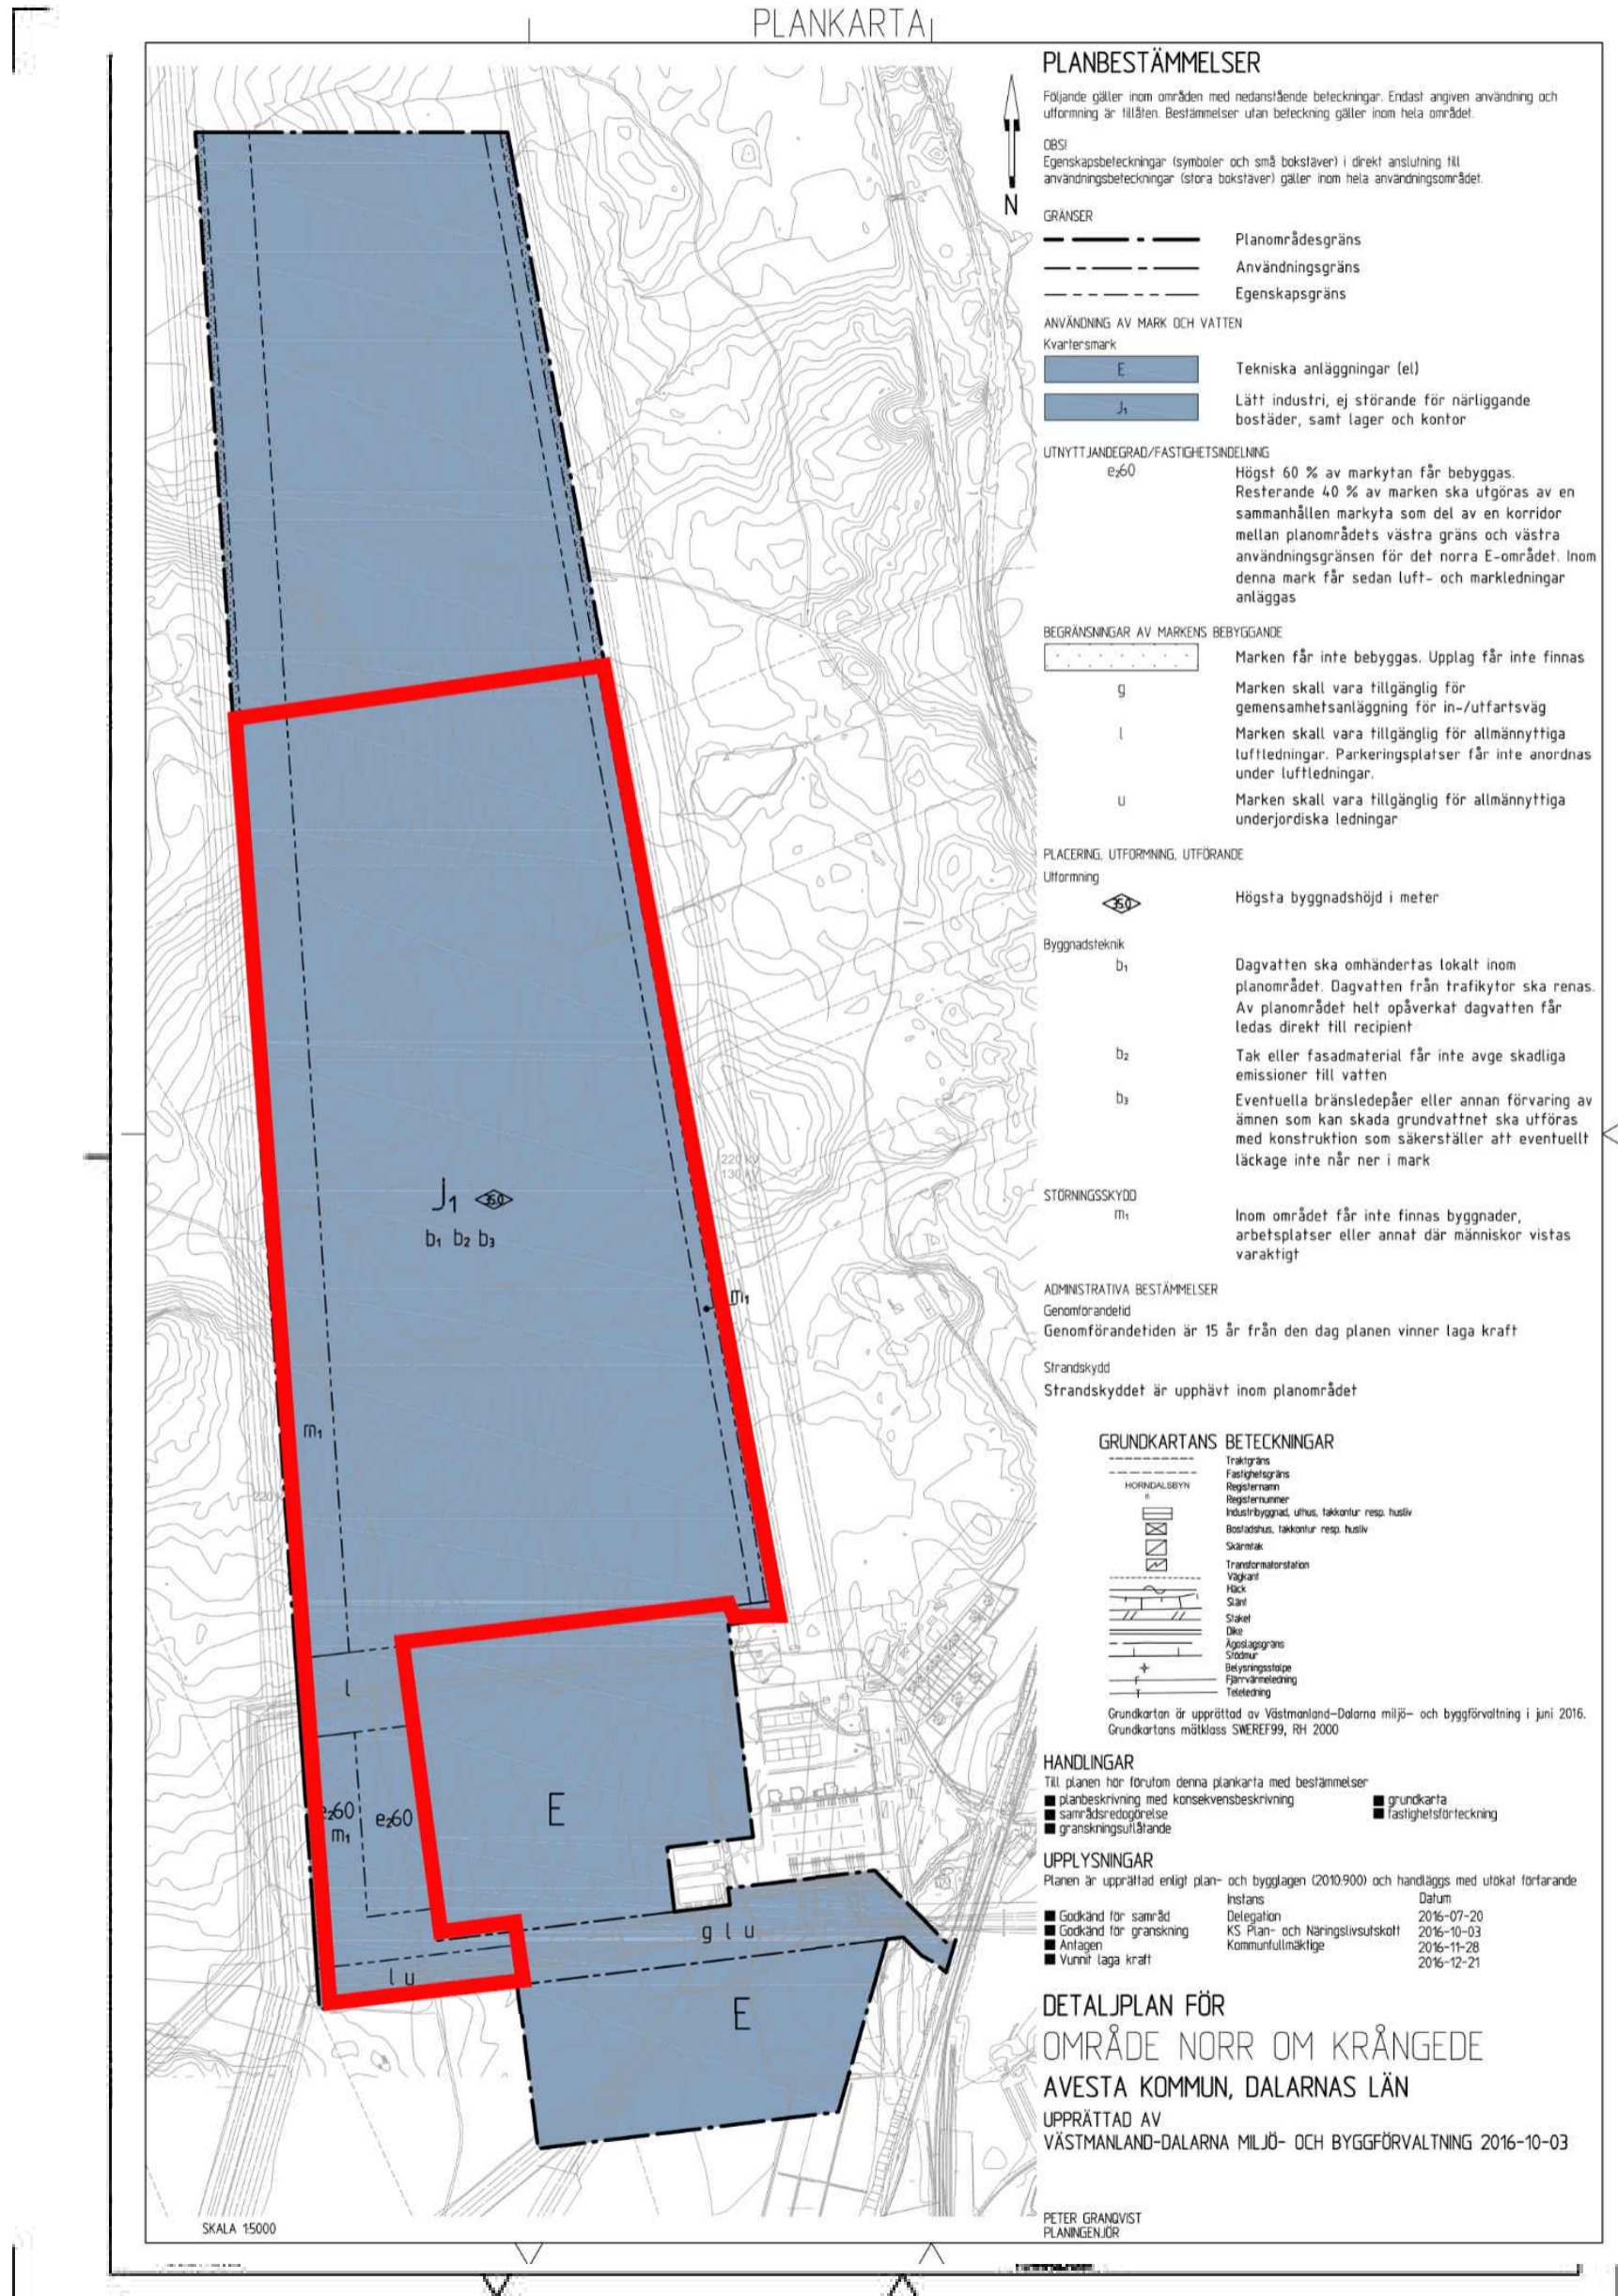

Bilaga 1B: Preliminär föreslagen layout på kartunderlag

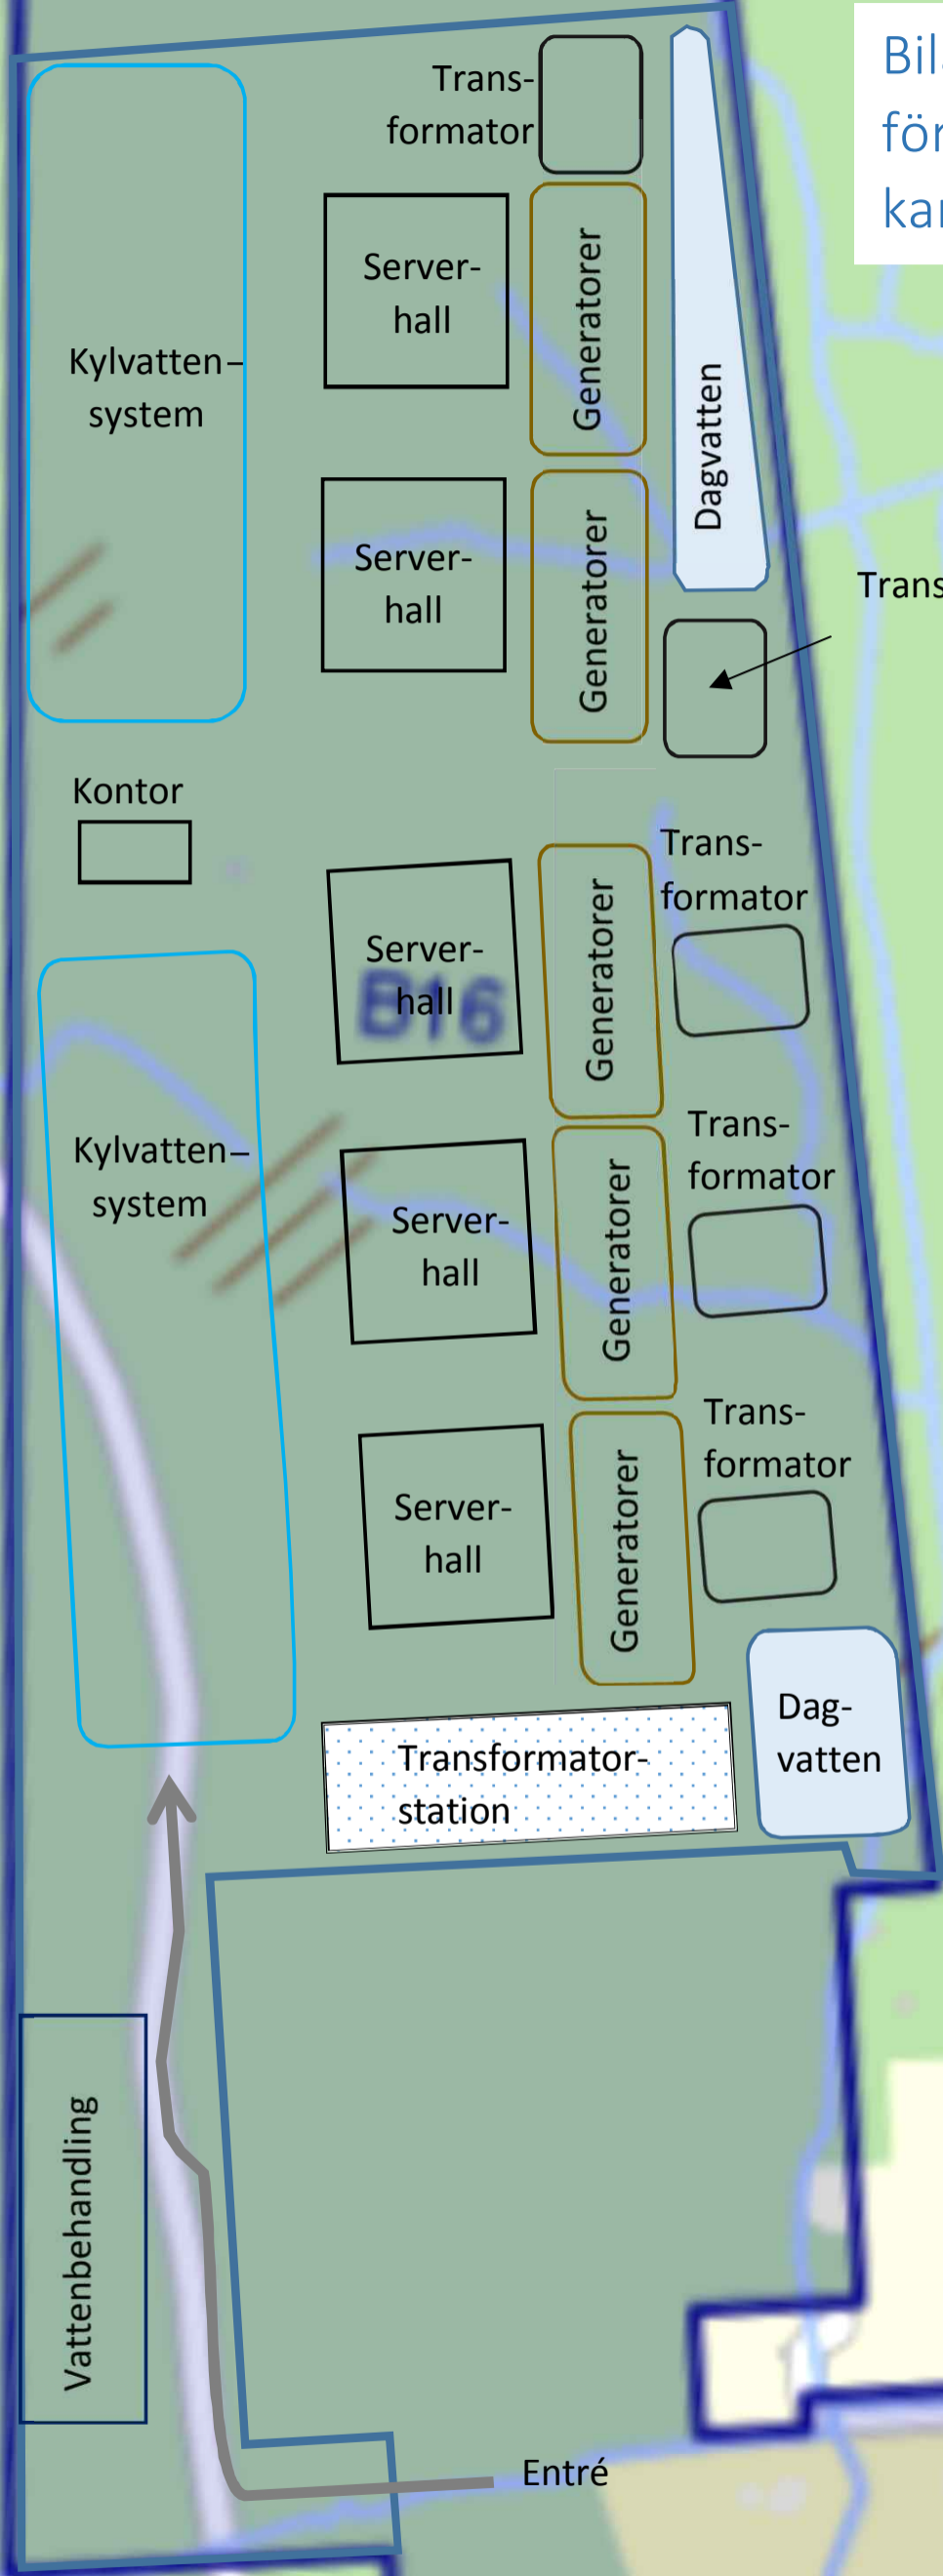

Transformator

Transformator-station


Dag-vatten

Vattenbehandling

Entré

Klackmostugan

Bilaga 1C: Preliminär föreslagen layout

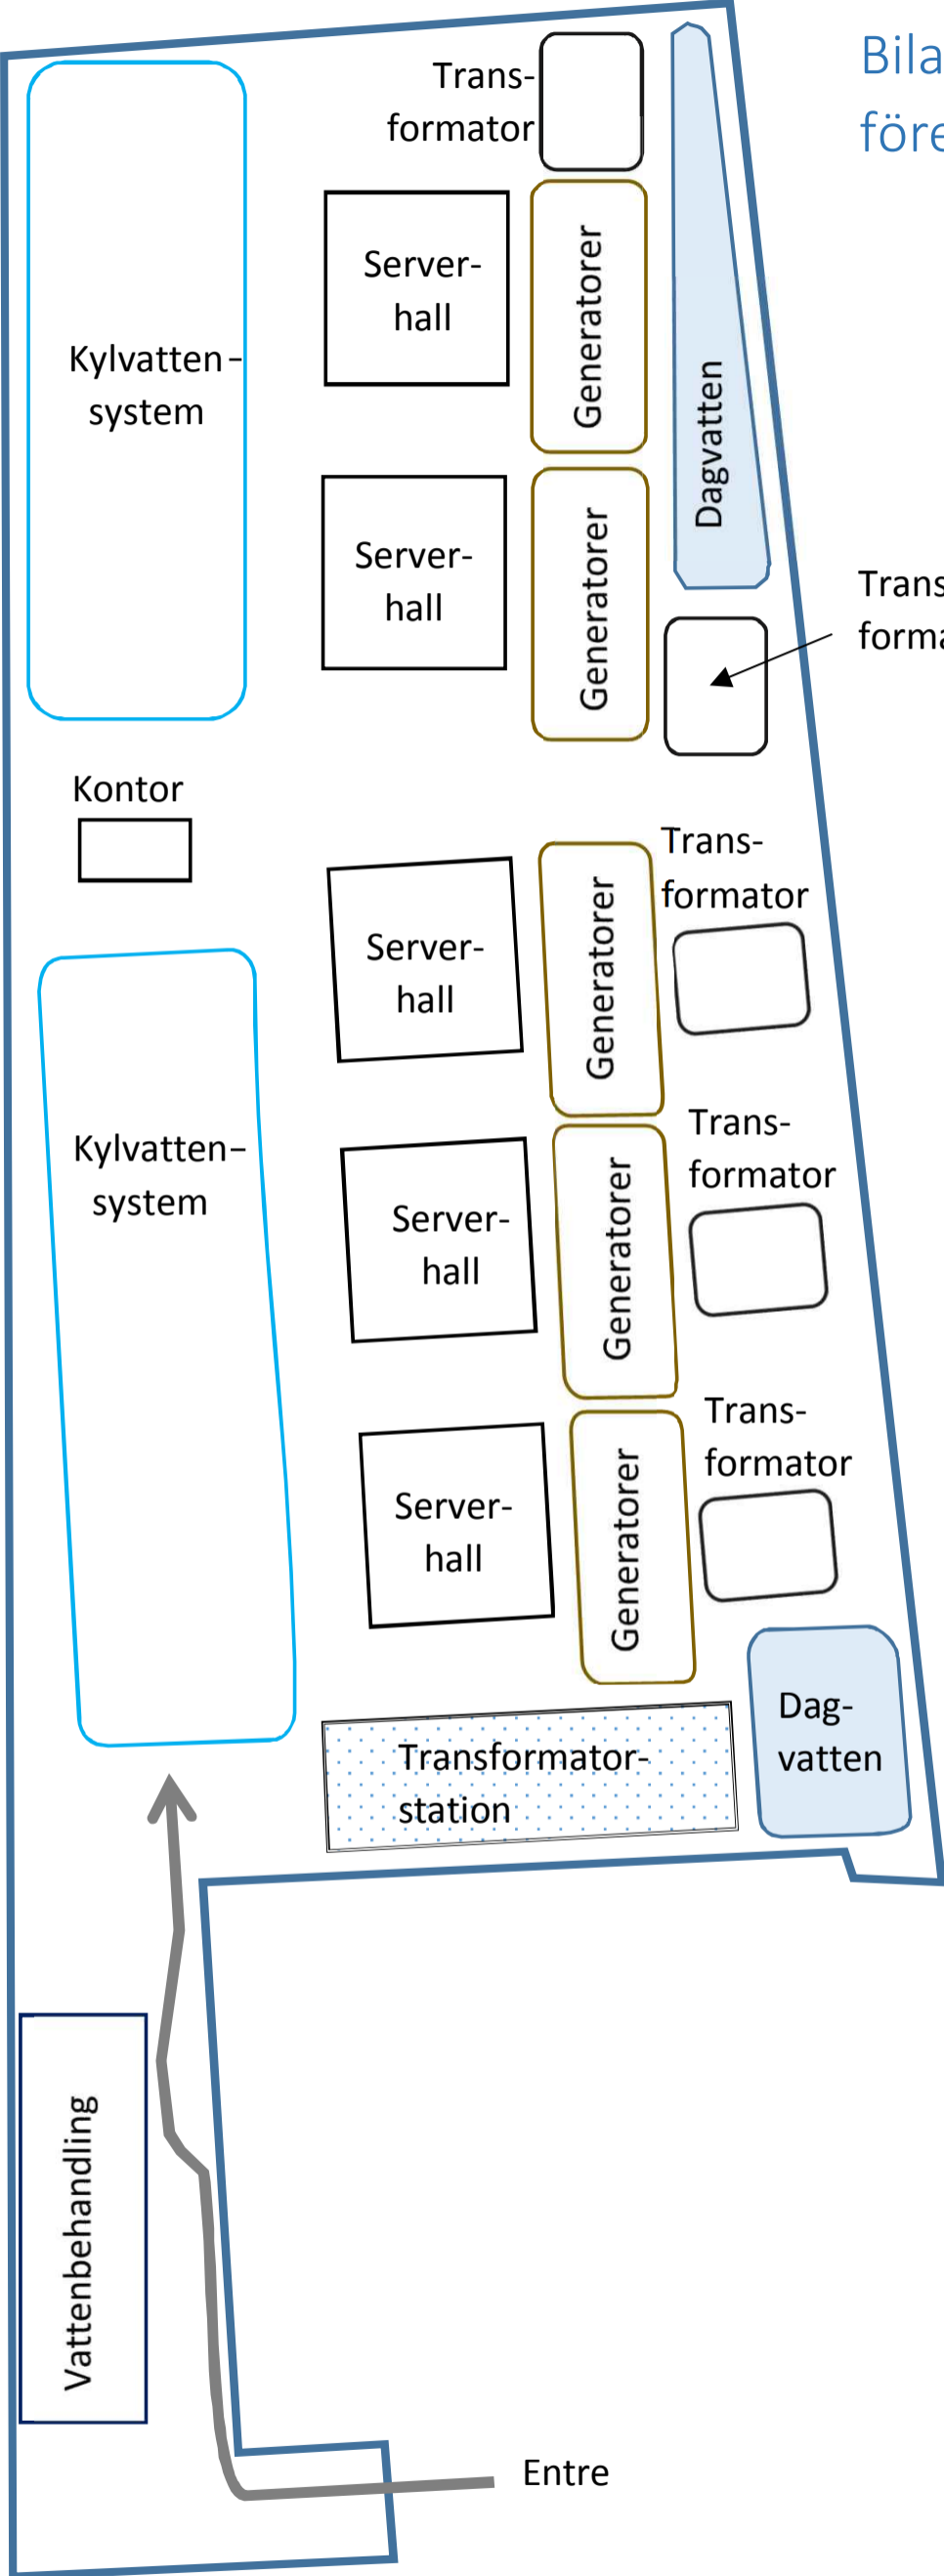

Transformator

Dagvatten

Entre

Vattenbehandling

Transformatorstation

Transformator

Transformator

Transformator

Dagvatten

Generatorer

Generatorer

Generatorer

Generatorer

Generatorer

Server-hall

Server-hall

Server-hall

Server-hall

Server-hall

Transformator

Kylvatten-system

Kylvatten-system

Kontor